


ELEV. ORIENTE Y PONIENTE

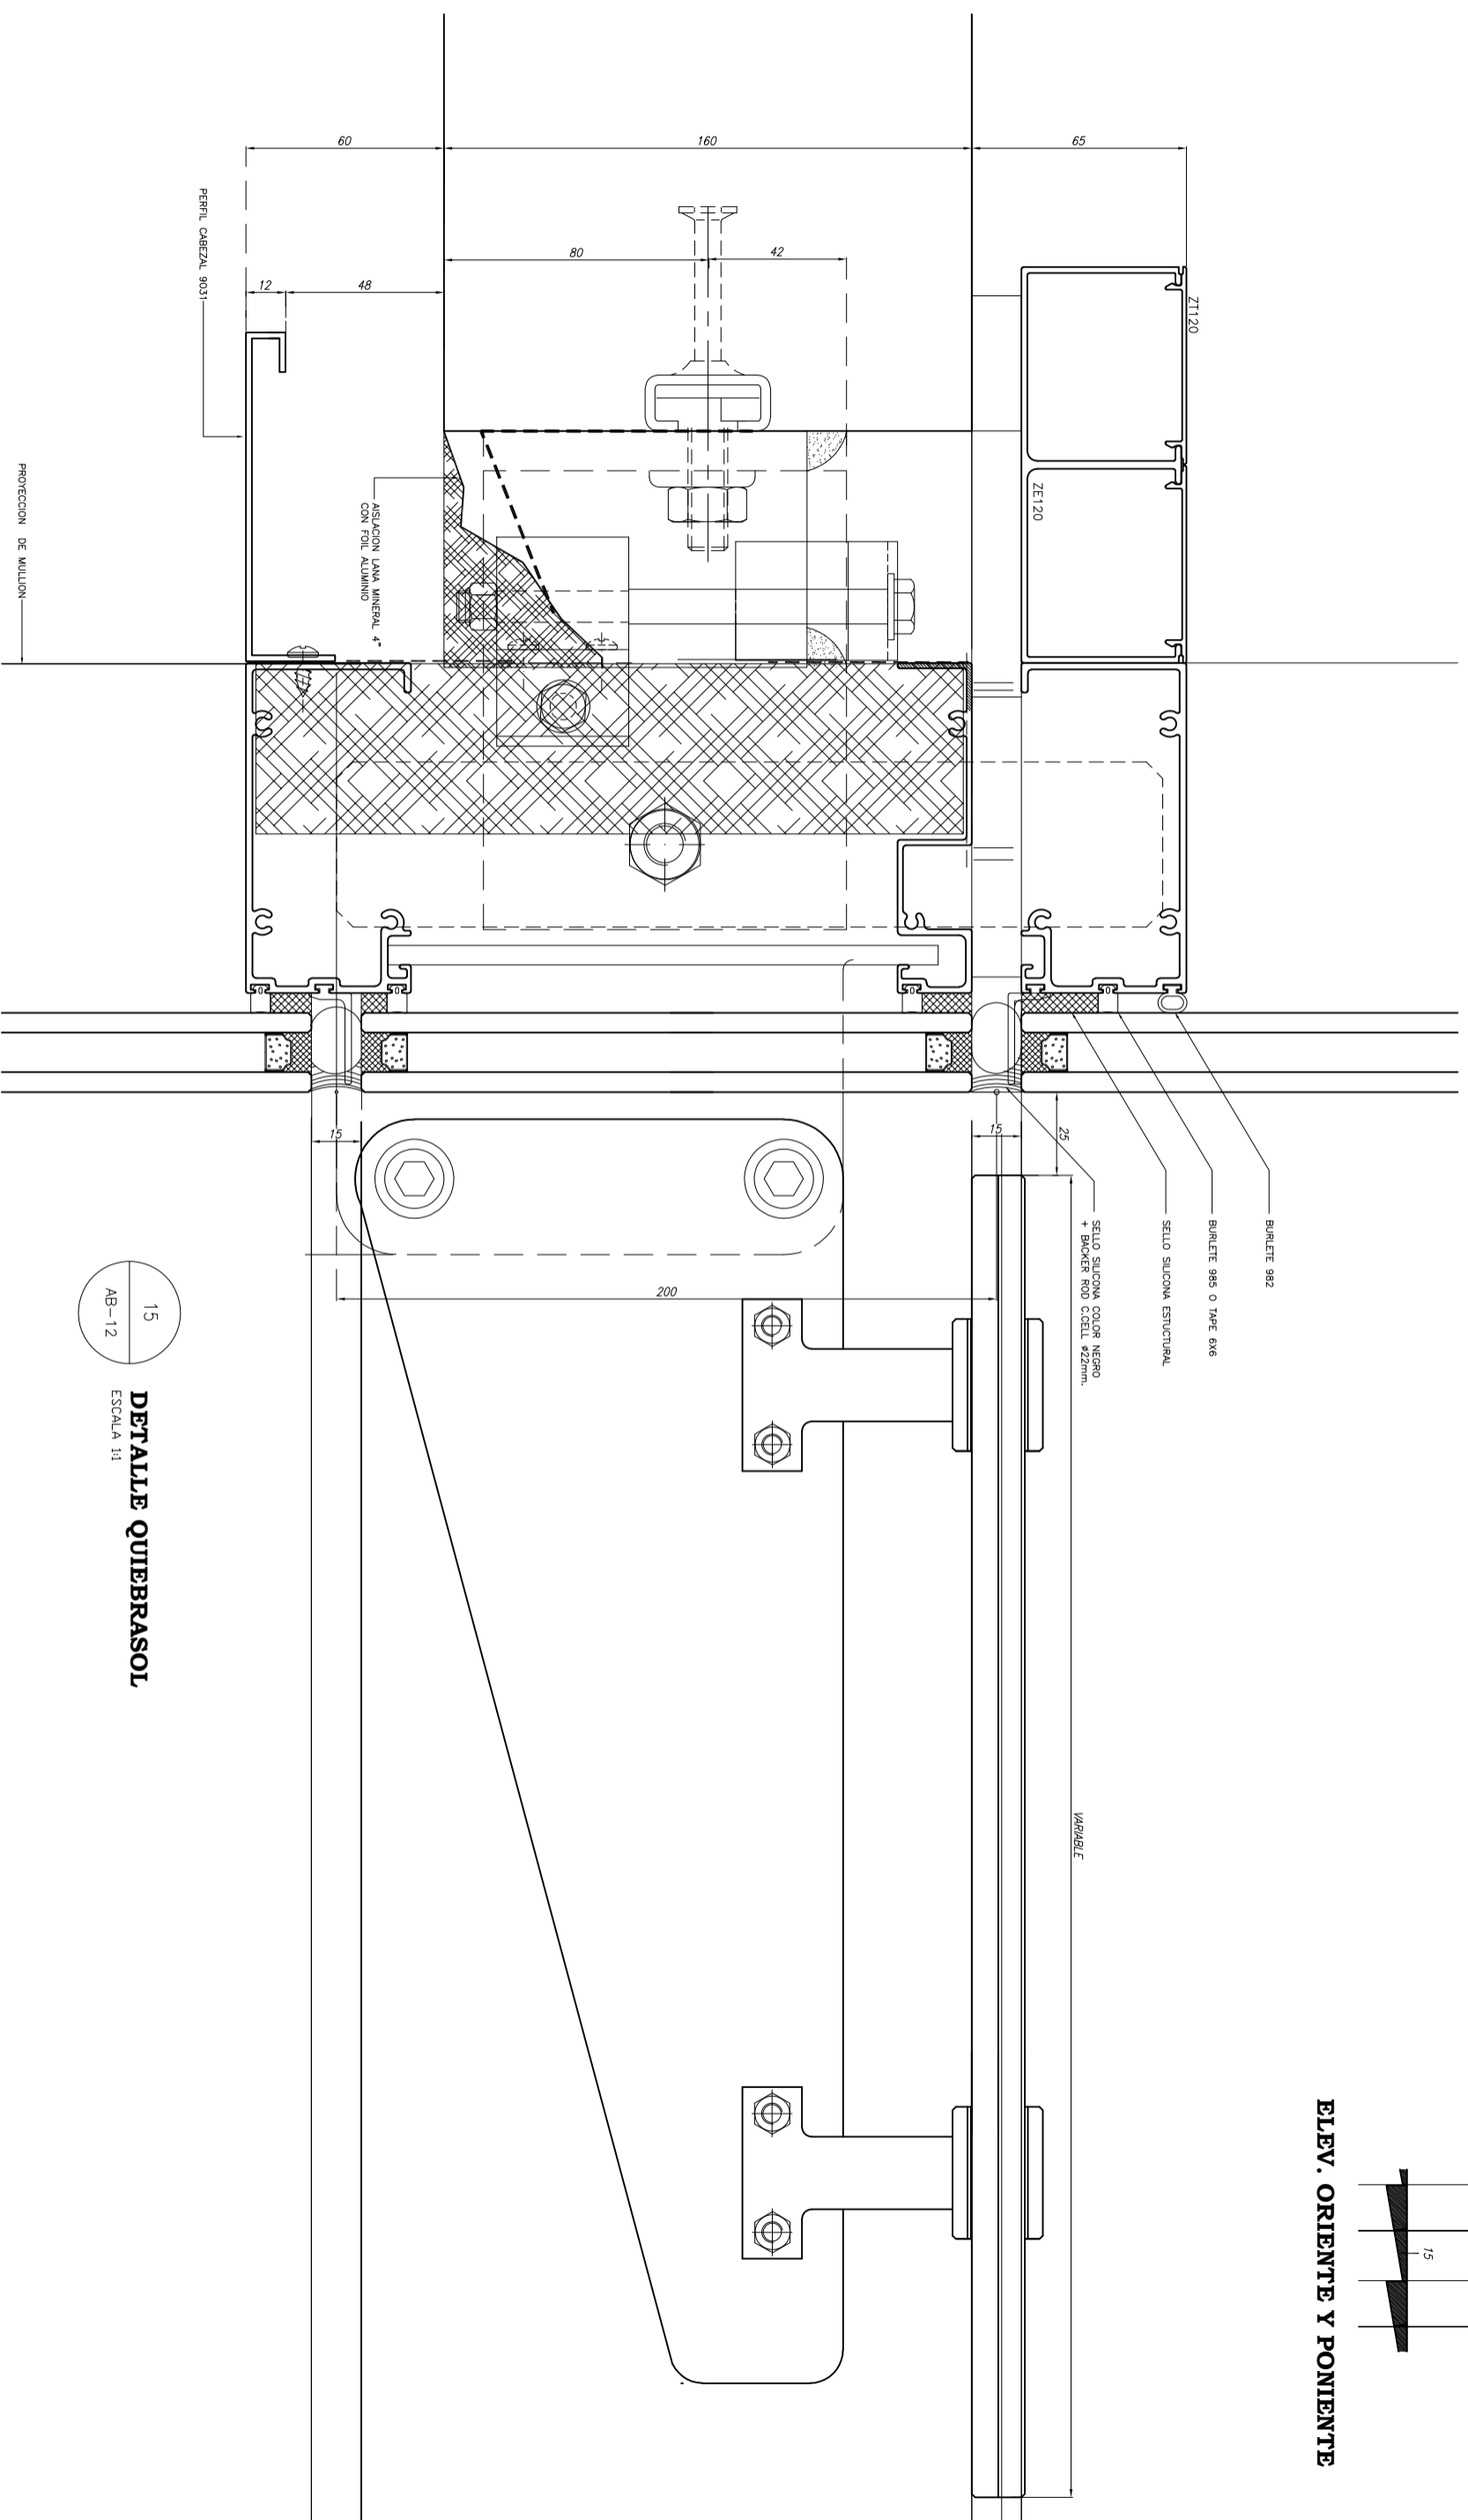

15
AB-12

DETALLE QUIEBRASOL
ESCALA 1:1

tecma
Ventanas y Puertas
Sistemas de Ventanas
Santiago de Chile

CAMINO INTERIOR EL GUANACO
N° 4778 FONOS: 7400802
FAX: 7400872 Email: tecma@tecma.cl
CASILLA 52464
HUENCHURABA - SANTIAGO DE CHILE
www.tecma.cl

LOS DISEÑOS Y SISTEMAS CONTENIDOS EN ESTE PLANO SON DESARROLLOS Y PROPIEDAD DE TECMAS, S.A., SANTIAGO DE CHILE. SOLO PUEDEN SER USADOS EN TRABAJOS RELACIONADOS CON ESTA OBRA Y NO PUEDEN SER MOSTRADOS, PRESTADOS O DE OTRA FORMA ENTREGADOS A TERCEROS, SIN LA AUTORIZACION ESCRITA DE TECMA S.A.

Observaciones:

Dibujo	A. MARQUEZ
Reviso	
Aprobo	
Fecha	12-04-2012
Escala	

OBRA : **Apoquindo Badajoz**

CONTENIDO : **Detalle quiebrasol de cristal**

LAMINA
AB-12