

ASLACION LANA MINERAL 4\"/>

ASLACION LANA MINERAL 2\"/>

CR TEMPALADO LAMINADO SEGUN CALCULO


16  
AB-13

**DETALLE INTERMEDIO QUIEBRASOL**

ESCALA 1:1

17  
AB-13

**DETALLE LATERAL QUIEBRASOL**

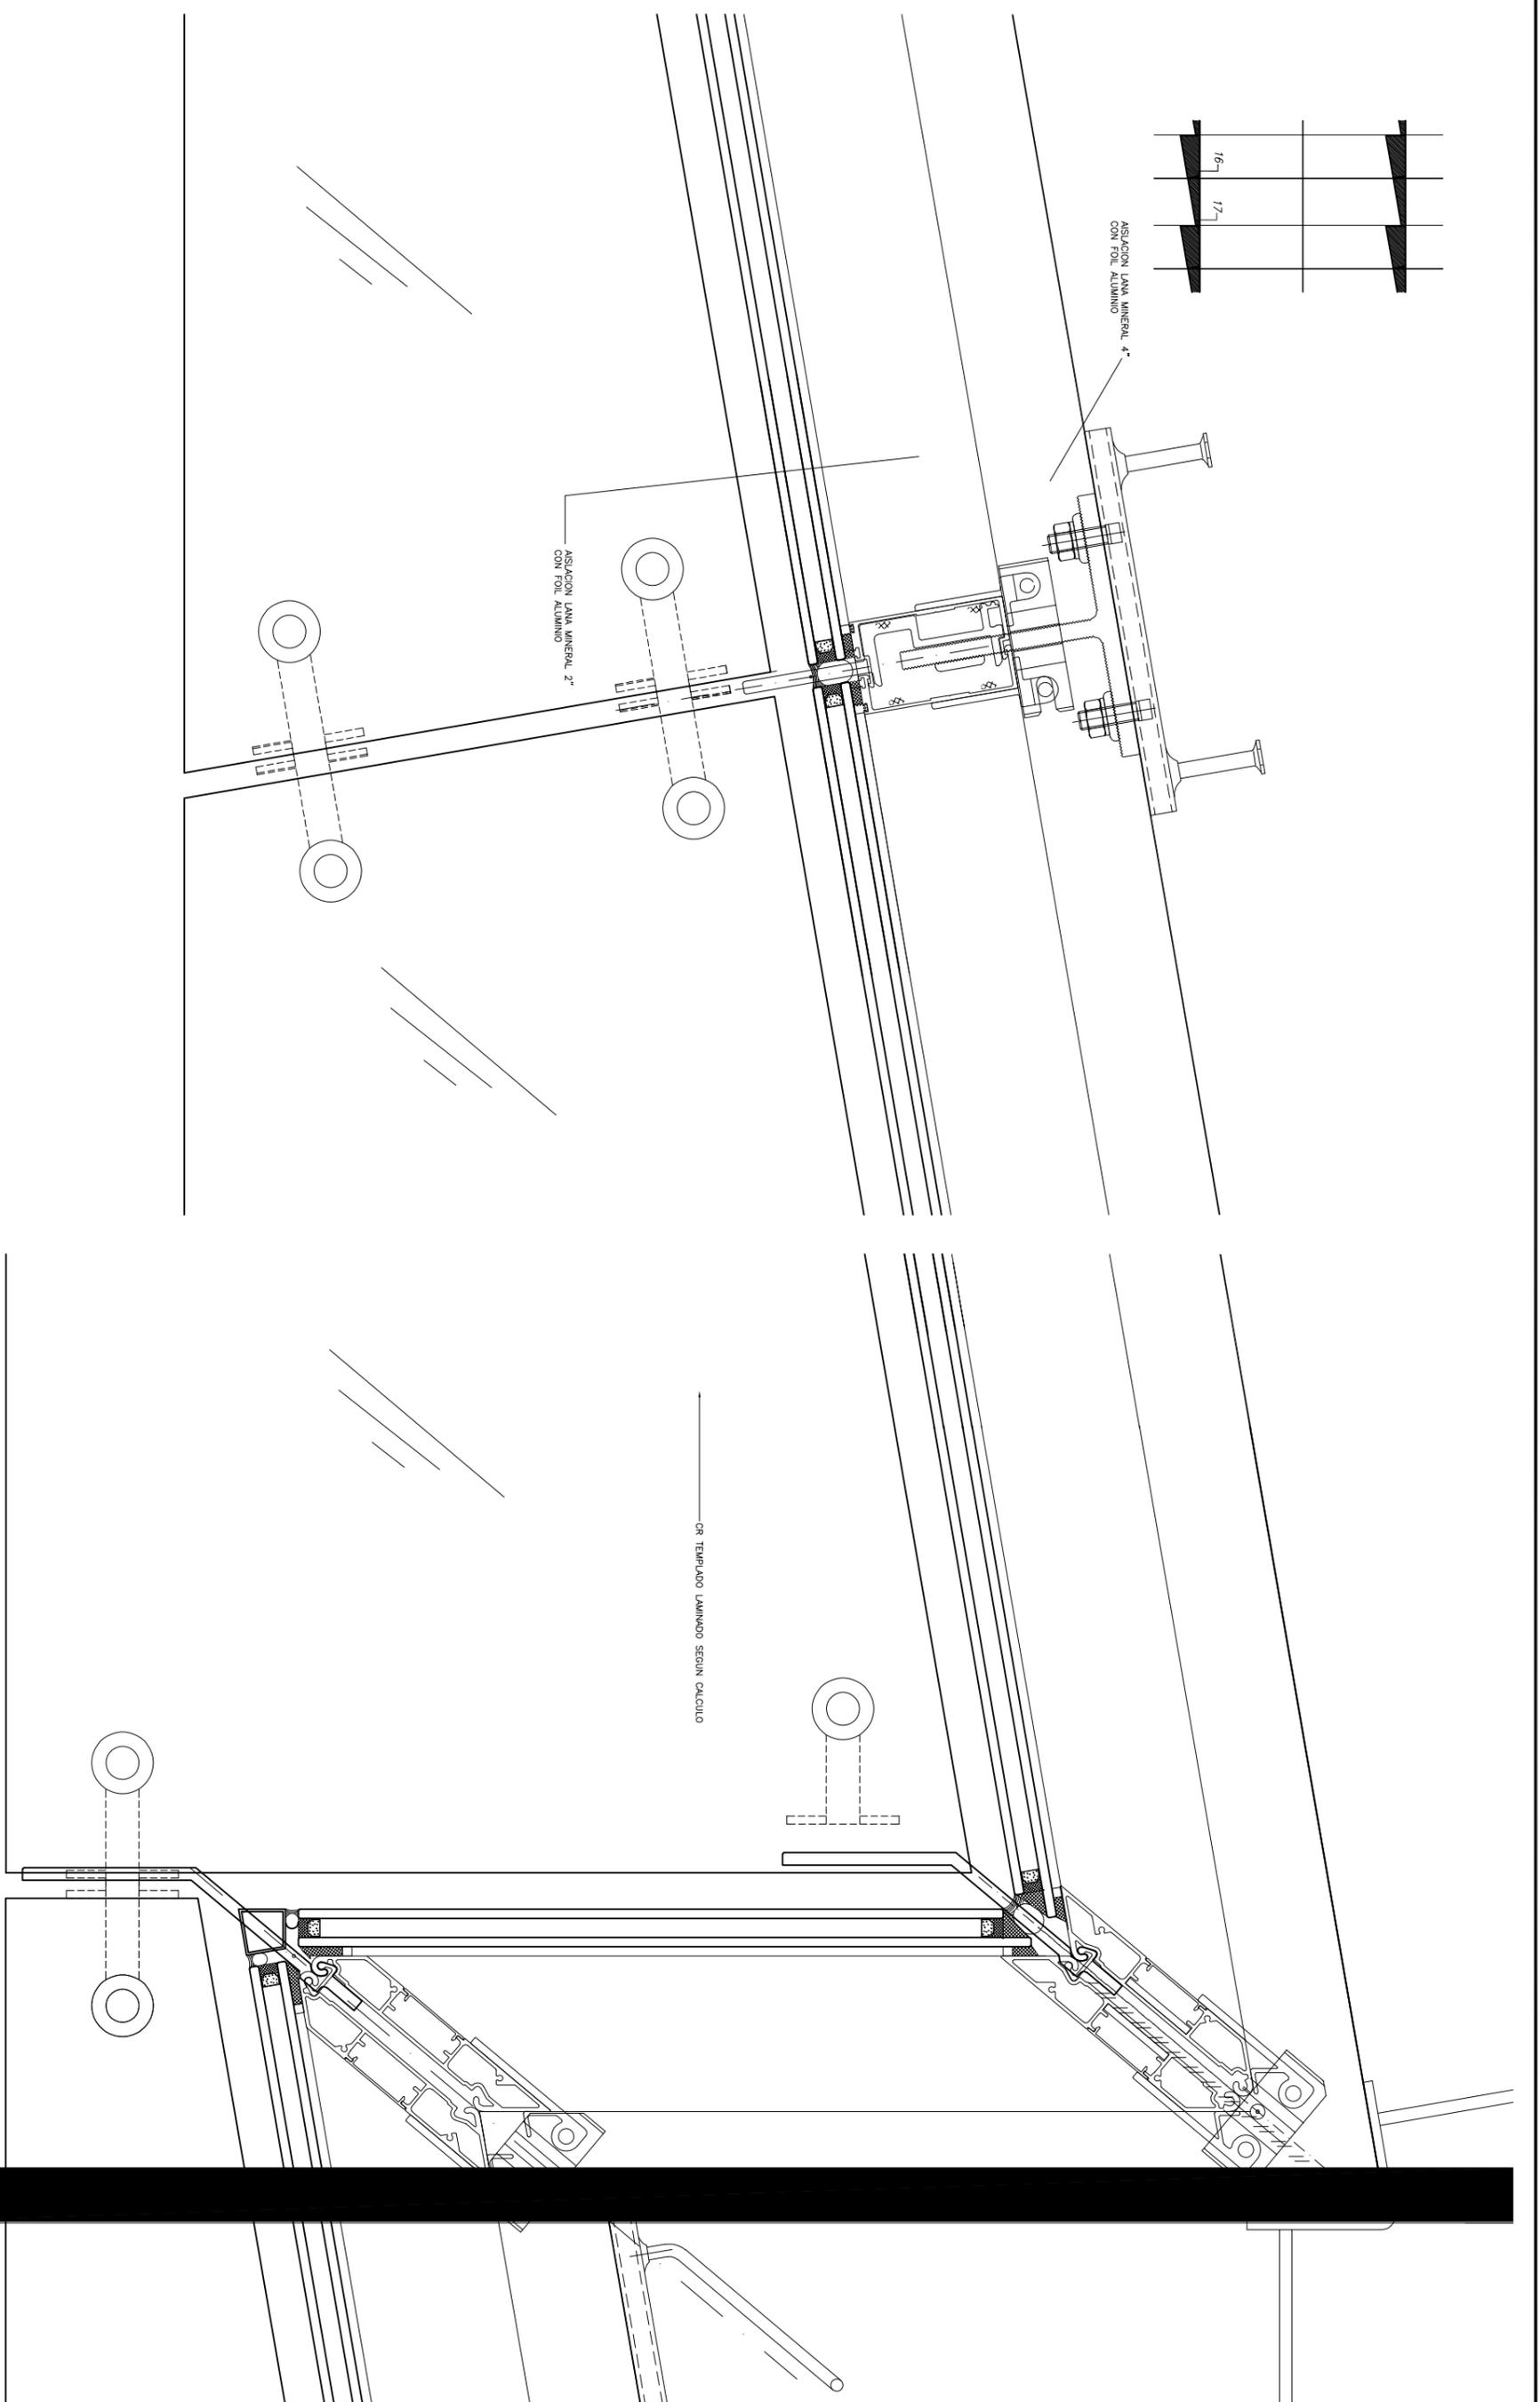

**tecma**  
VENTANAS Y PUERTAS  
SISTEMAS DE VIDRIO  
www.tecma.cl

CAMINO INTERIOR EL GUANACO  
N° 4778 FONOS: 7400802  
FAX: 7400872 Email: tecma@tecma.cl  
CASILLA 52464  
HUECHURABA - SANTIAGO DE CHILE

LOS DISEÑOS Y SISTEMAS CONTENIDOS EN ESTE PLANO SON DESARROLLOS Y PROPIEDAD DE TECMAS, S.A., SANTIAGO DE CHILE. SOLO PUEDEN SER USADOS EN TRABAJOS RELACIONADOS CON ESTA OBRA Y NO PUEDEN SER MOSTRADOS, PRESTADOS O DE OTRA FORMA ENTREGADOS A TERCEROS, SIN LA AUTORIZACION ESCRITA DE TECMA S.A.

Observaciones:	Dibujo	A. MARQUEZ
	Reviso	
	Aprobo	
	Fecha	12-04-2012
	Escala	

OBRA :	LAMINA
<b>Apoquindo Badajoz</b>	<b>AB-13</b>
CONTENIDO :	
<b>Detalle verticales quiebrasol</b>	