

Observaciones:

Dibujo A. MARQUEZ
Reviso
Aprobo
Fecha
Escala


OBRA :

Inversiones Urbanas

IU-02

LAMINA

CONTENIDO :
Detalle mullion esquinas vision

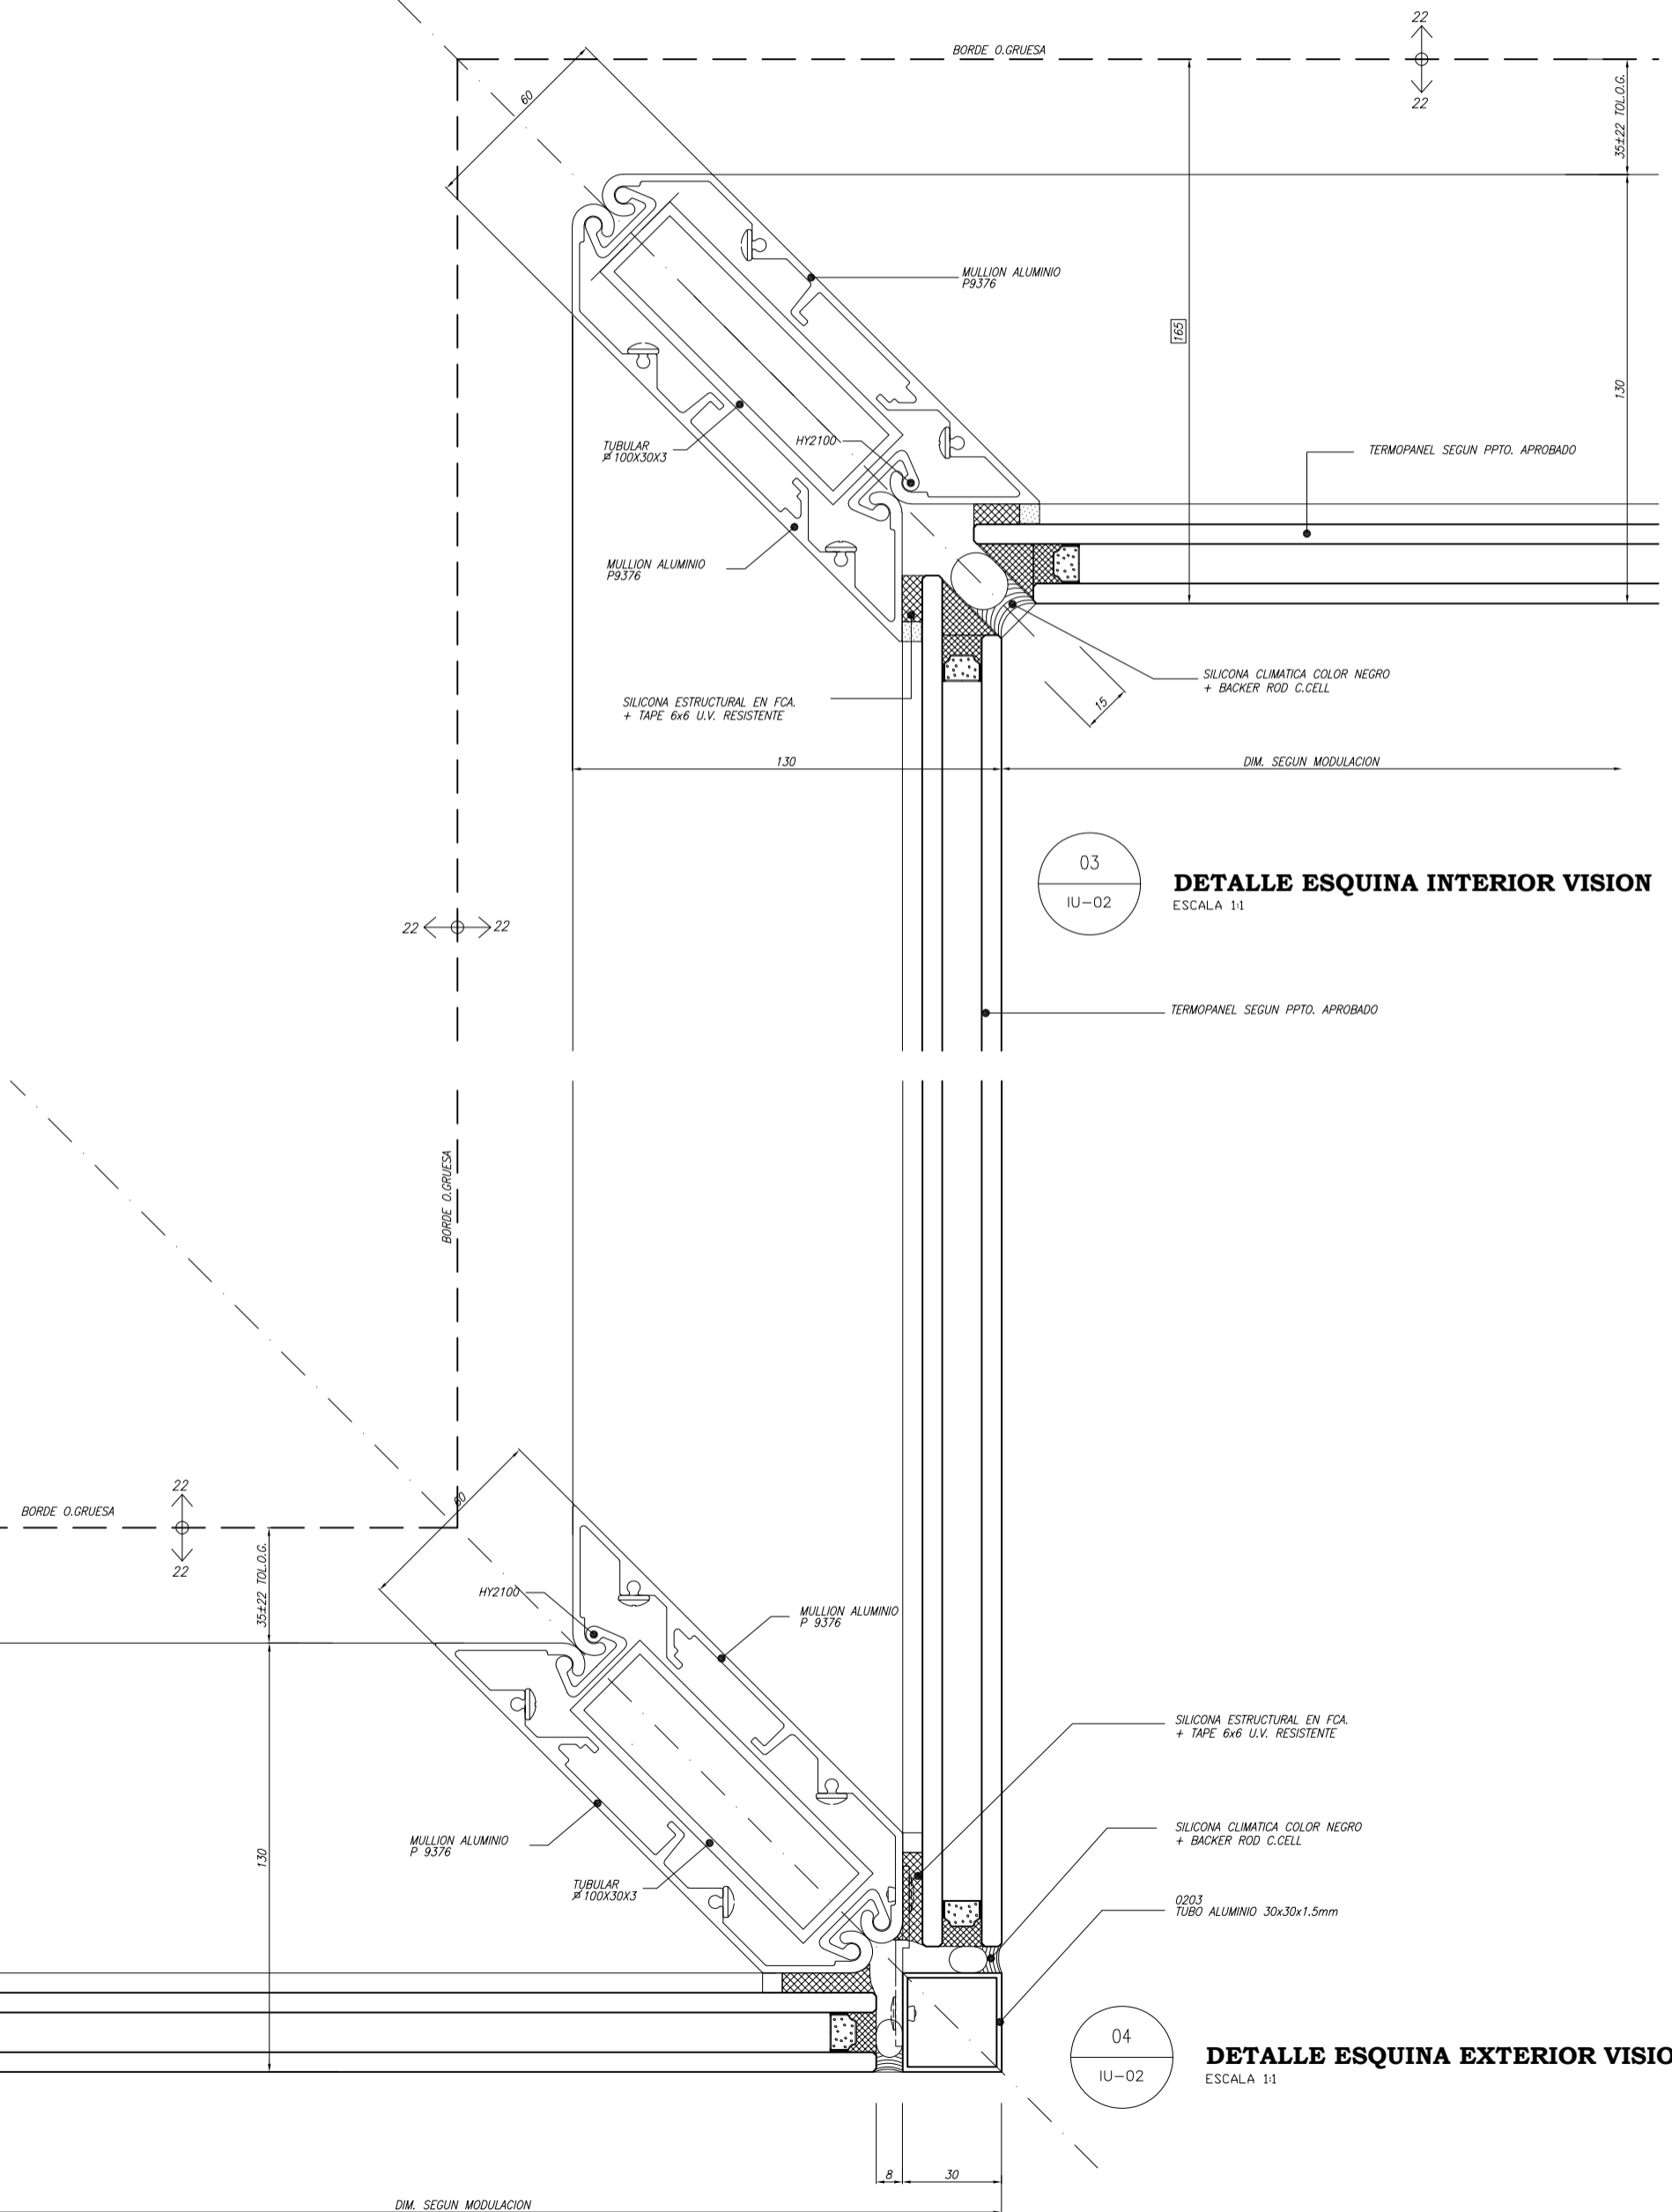

03
IU-02

DETALLE ESQUINA INTERIOR VISION

ESCALA 1:1

04
IU-02

DETALLE ESQUINA EXTERIOR VISION

ESCALA 1:1